














นายวิชาญ มั่งคั่ง
กบ. ๗๑๗๐



องค์การบริหารส่วนตำบลบ้านหาด
ตำบลบ้านหาด จังหวัดเพชรบุรี

โครงการ
ก่อสร้างถนนคอนกรีตเสริมเหล็ก

สายถนนคอนกรีตเสริมเหล็ก

สำรวจ

(นายดำรง โพธิ์ทอง)

ภษ.26223

เขียนแบบ

(นายดำรง โพธิ์ทอง)

ภษ.26223

เสนอ

นายพิรพงษ์ สีตวง
ผู้อำนวยการกอง

เห็นชอบ

ส.ต.ท.

ภษ. บัณฑิต

ปลัดองค์การบริหารส่วนตำบลบ้านหาด


อนุมัติ

นายสวน เอนดี

นายกองค์การบริหารส่วนตำบลบ้านหาด

แบบแสดง

จำนวนแผ่น

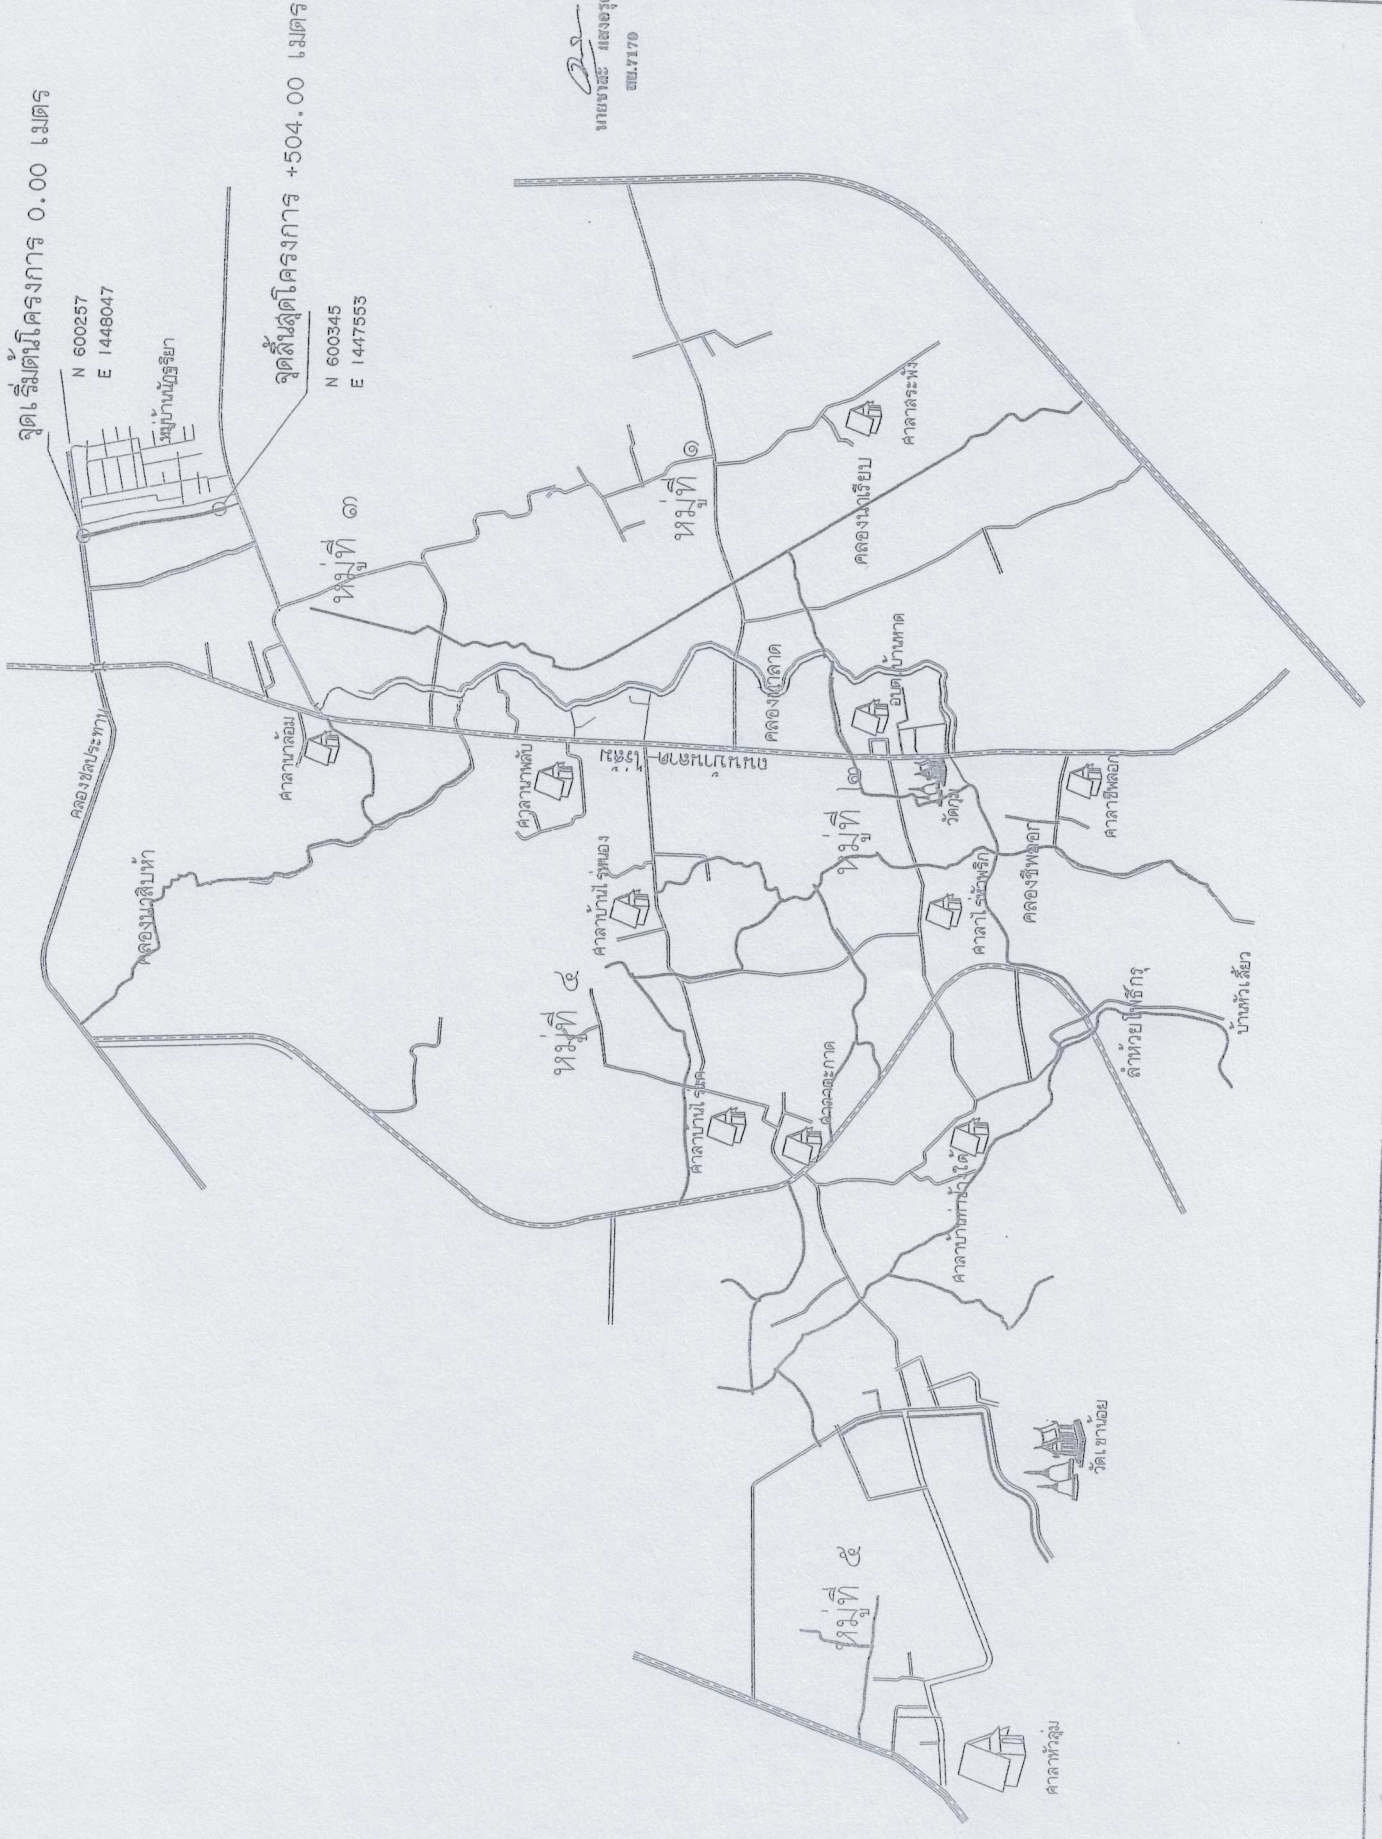

นายชนะ แสงอรุณ
ภษ.7170

รอยต่อคอนกรีตชนิด CONTRACTION JOINT และ CONSTRUCTION JOINT ให้ใช้เครื่องมือตัดคอนกรีตด้วยค้อนเท่านั้น
แล้วทำความสะอาดก่อนทำการพ่นอุดน้ำยา แอลกอฮอล์ล้างด้วยกระดาษละเอียดให้เข้าเป็นเนื้อเดียวกัน

เหล็กเส้นกลมผิวเรียบ RB 6 มม. @ 0.20x0.20 ม.

หรือเหล็กตะแกรง Wire Mesh ขนาด 4.00 มม. @ 0.20x0.20 ม.


หีดลูกเหล็ก 0.10 ม.

หีดลูกเหล็ก 0.10 ม.

DOWEL BAR RB 15 มม.

ยาวต่อเนื่อง 0.50 ม. ห่าง 0.50 ม. C/C

ลวดลึงเส้น 1.0 มม. ๑7 มม.

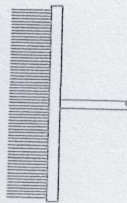

ผู้รับจ้างจะต้องทำการจัดหยาบผิวหน้าคอนกรีต จำนวน 2 รอบ โดยใช้เครื่องขัดผิวหน้าปูน - คอปเตอร์

ผู้รับจ้างจะต้องทำการใช้ไม้กวาดลวดเหล็กฉากผิวพื้น คสล. ด้วยทุบครึ่งหลังการเทคอนกรีต

แปลนผิวถนน คสล.

มวทพ 1 : 50


















แบบแสดง

จำนวนแผ่น


พื้นที่ทางเดิมทำการปรับเกลี่ยเรียบให้เรียบร้อย

ชั้นพื้นทางผิวจราจรคอนกรีตเสริมเหล็กหนา 0.15 ม.
 ทราดย่อยปรับระดับบดน้ำทุ้มหนาเฉลี่ย 0.05 ม.

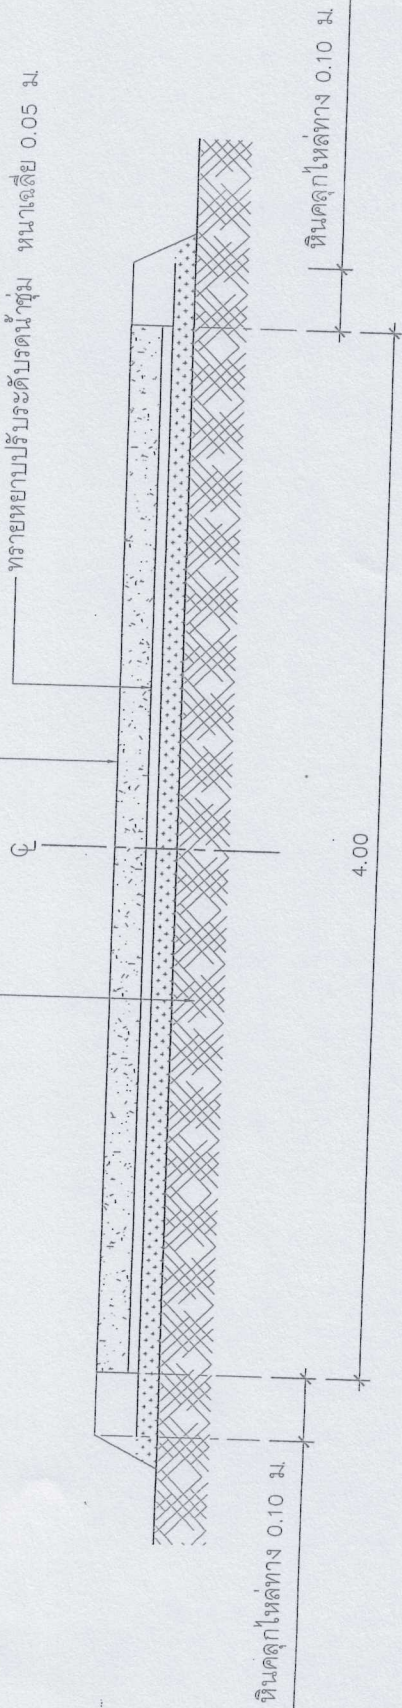


รูปตัดแสดงโครงสร้างถนน คสล.และคุณสมบัติวัสดุ

นายชัชวาล แสงธำ
 สบ.7179

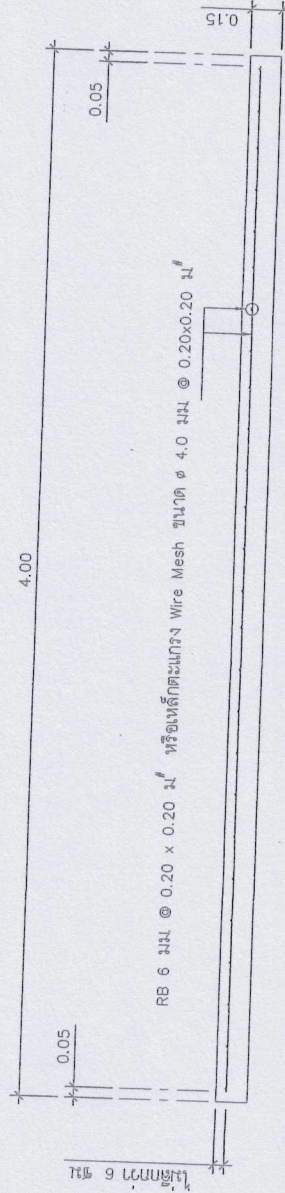

รูปตัดตามขวางผิวถนน คสล.

ลดสปีด 1.0 มม. @ 7 มม.

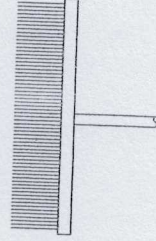

แบบขยายไม่กวาดลากผิวพื้น คสล.





สัญญา
 (นายดำรง โพธิ์ทอง)
 ภพ.26223


เขียนแบบ
 (นายดำรง โพธิ์ทอง)
 ภพ.26223

เสนอ
 นายธีรพงษ์ สีสว่าง
 ผู้อำนวยการกองช่าง


เห็นชอบ
 ส.ต.ท. บัณฑิต



แบบแสดง
 จำนวนแผ่น

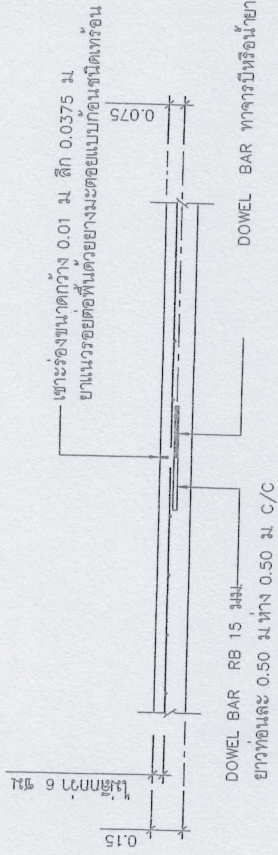

แบบขยายรอยต่อ CONTRACTION JOINT

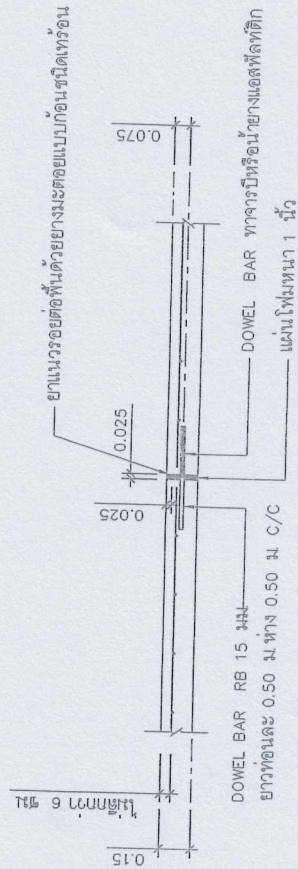

แบบขยายรอยต่อ EXPANSION JOINT (ทุกระยะ 30 เมตร)

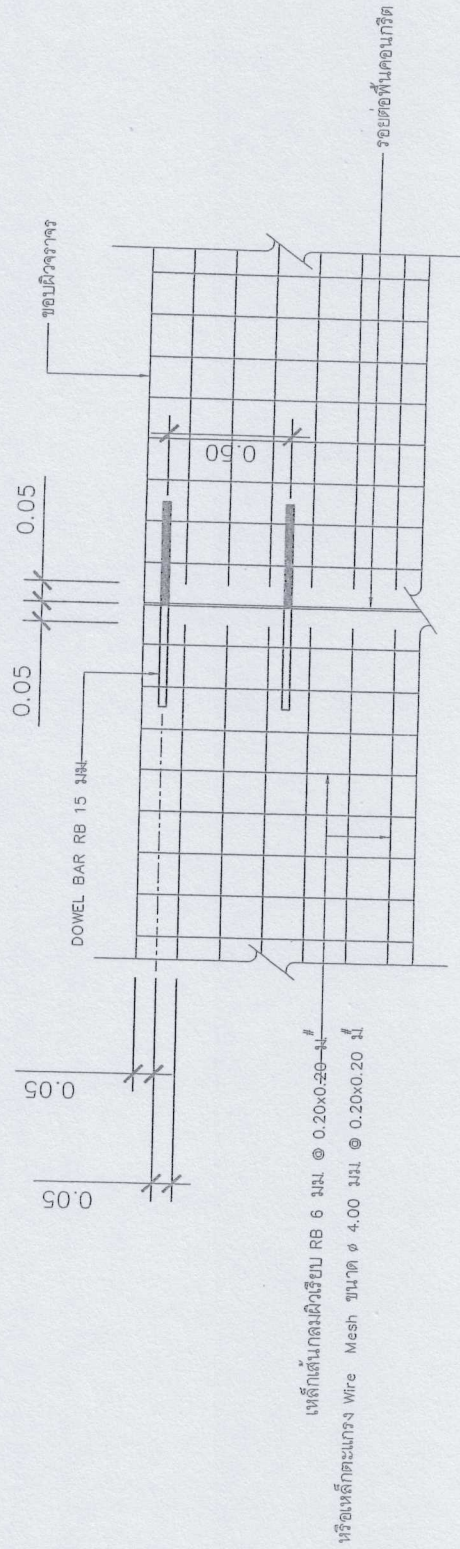

แบบขยาย (A)

หมายเหตุ เหล็ก DOWEL ต้องเป็นเหล็กเส้นตรง ห้ามมิให้ดัดองเป็นอันขาด



อำเภอบ้านลาด จังหวัดเพชรบุรี

โครงการ
ก่อสร้างถนนคอนกรีตเสริมเหล็ก
สายบ้านดอน-หัวกระเทียม

ผู้ตรวจ
(นายดำรงดี โพธิ์ทอง)
ภย.26223

เขียนแบบ
(นายดำรงดี โพธิ์ทอง)
ภย.26223

เสนอ
นายพิรพงษ์ สีสว่าง
ผู้อำนวยการกองช่าง

เห็นชอบ
ส.ต.ท. ปวีร์รัตน์
ปลัดองค์การบริหารส่วนตำบลบ้านลาด

อนุมัติ
นายชวน เอมดี
นายกองค์การบริหารส่วนตำบลบ้านลาด
แบบแสดง

จำนวนแผ่น

นายธนาธิป แสงอรุณ
ธป.7170

รายละเอียดประกอบแบบ


2.40

โครงการก่อสร้างของ อบต.บ้านหาด

ชื่อโครงการ.....
 ปริมาณงาน.....
 งบประมาณ.....
 วันเริ่มสัญญา.....
 ผู้รับจ้าง.....
 ผู้ควบคุมงาน.....
 1.....
 2.....
 3.....

1:20

นายชวโร แสงอรุณ
 ๗๗7179








โครงการก่อสร้างของ อบต.บ้านหาด

ชื่อโครงการ.....
 ปริมาณงาน.....
 งบประมาณ.....
 วันเริ่มสัญญา.....
 ผู้รับจ้าง.....
 ผู้ควบคุมงาน.....
 1.....
 2.....
 3.....

ขั้ชั่วคราว



องค์การบริหารส่วนตำบลบ้านหาด

โครงการ

ก่อสร้างถนนคอนกรีตเสริมเหล็ก

สายถนนตอน-หักกระเด็น

จำนวน

(นายดำรงศักดิ์ โพธิ์ทอง)
 ๗๗.26223

เขียนแบบ

(นายดำรงศักดิ์ โพธิ์ทอง)
 ๗๗.26223

เสนอ

นายพิรพงษ์ สีสว่าง
 ผู้อำนวยการกองช่าง

เห็นชอบ

ส.ด.ท.

ภาสิต บัววรรณ
 ปลัดองค์การบริหารส่วนตำบลบ้านหาด


อนุมัติ

นายสุวน เอ็มดี
 นายองค์การบริหารส่วนตำบลบ้านหาด


แบบแสดง

จำนวนแผ่น


0.55' — เหล็ก 1" x 1" เชื่อมติดแผ่นเหล็ก

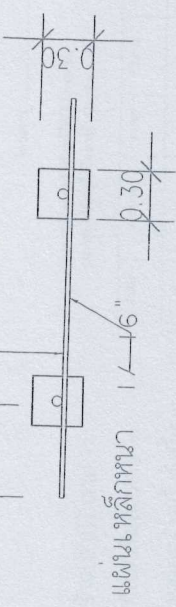

รูปแปลน
SCALE 1 : 50

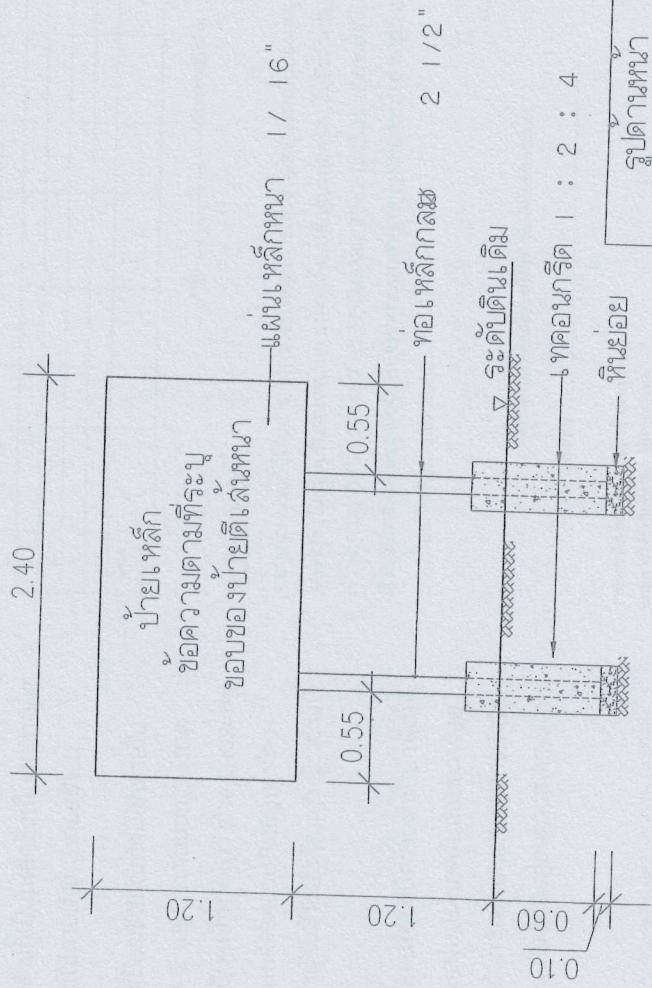

รูปด้านหน้า
SCALE 1 : 50

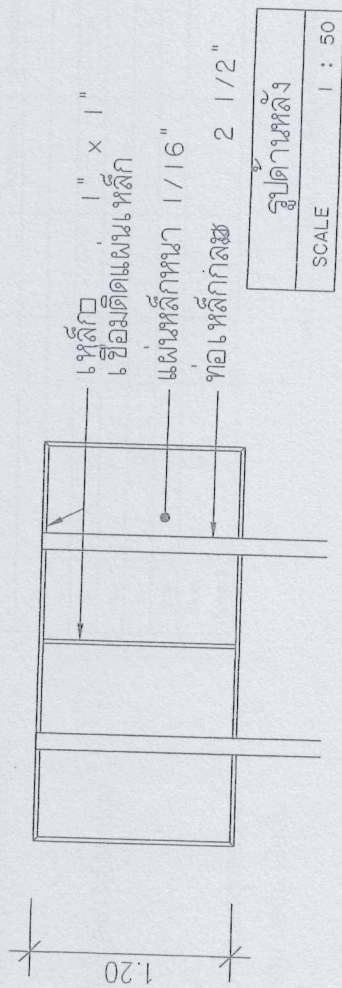

รูปด้านหลัง
SCALE 1 : 50

นายชรัส แสงอรุณ
สช. 7179



องค์การบริหารส่วนตำบลบ้านหาด

โครงการ
ก่อสร้างถนนคอนกรีตเสริมเหล็ก
สายพนมดอ-หัวกระเทียม
สำรวจ
(นายดำรงศักดิ์ โพธิ์ทอง)
ธช. 26223

เขียนแบบ
(นายดำรงศักดิ์ โพธิ์ทอง)
ธช. 26223

เสนอ
นายพิรพงษ์ สีสว่าง
ผู้อำนวยการกองช่าง

เห็นชอบ
ส.ต.ท.
ภาสกร บัววรรณ
ปลัดองค์การบริหารส่วนตำบลบ้านหาด

อนุมัติ
นายชวน เอ็นดี
นายกองค์การบริหารส่วนตำบลบ้านหาด

แบบแสดง

จำนวนแผ่น